


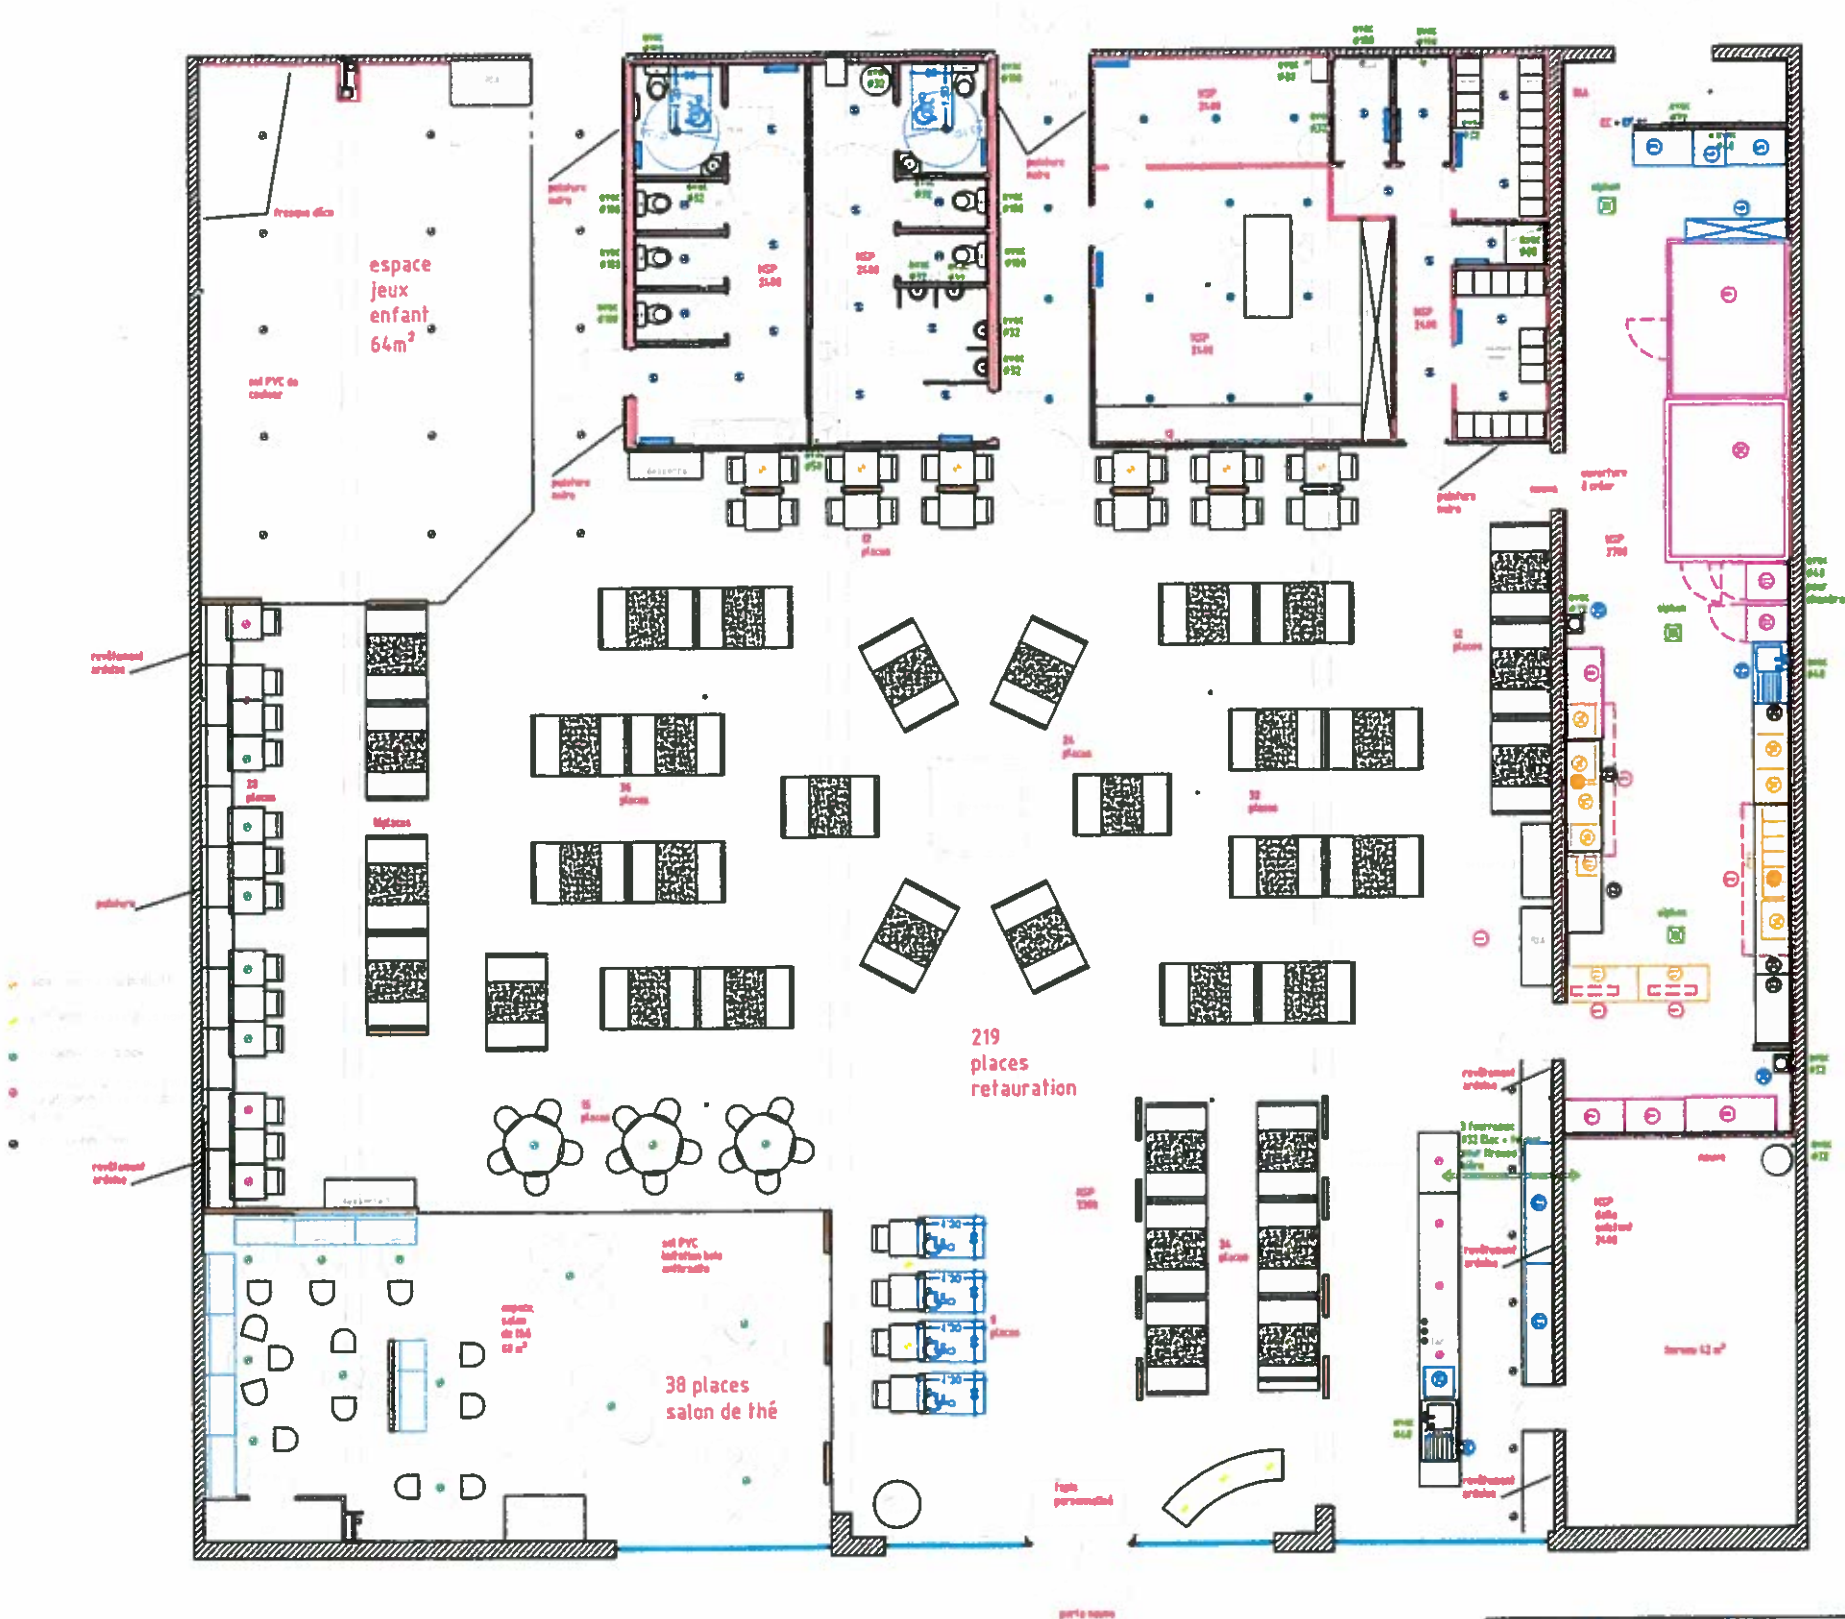

- ① rampe lampe chauffante (alim mono 1.5kw X3)
- ② hotte 3000x938 (sortie Ø350 sur tourelle)
- ③ table de prélavage 1200x715 avec bac (EC + EF)
- ④ lave vaisselle (alim tri 8.7kw, EF,)
- ⑤ table lisse 1200x715
- ⑥ rack de rangement 2000x400
- ⑦ bahut congel 1199x665 (alim mono 250w)
- ⑧ table réfrigérée 3 portes 1795x700 (alim mono 340w)
- ⑨ chambre positive (alim mono 0.7kw)
- ⑩ chambre négative (alim mono 1.5kw)
- ⑪ armoire positive (alim mono 350w)
- ⑫ armoire négative (alim mono 750w)
- ⑬ meuble chaud 1400x700 (alim mono 2.5kw X2)
- ⑭ grill/snack (alim tri 9.5kw X3)
- ⑮ plaque hamburger (alim mono 5kw)
- ⑯ toaster 2 (alim mono 4kw)
- ⑰ toaster 1 (alim mono 2.8kw)
- ⑱ four (alim mono 3kw X2)
- ⑲ friteuse (alim mono 3.6kw X6)
- ⑳ table adossée 2000x700
- ㉑ table adossée 2200x700
- ㉒ table adossée 1600x700
- ㉓ meuble de préparation 1365x700 (alim mono 230w)
- ㉔ table adossée 3360x700
- ㉕ machine à glaçons (alim mono 0.37kw)
- ㉖ lave verre (alim mono 160w)
- ㉗ four réfrigéré bouteilles 2390x565 (alim mono 315w X2)
- ㉘ lave mains Cde féminale
- ㉙ plonge 1200

Référence	Quantité	Titre/Nom, dénomination, matériel, dimensions, etc.			No. d'article/Référence	
Dessiné par	Vérifié par	Approuvé par - date	Nom de fichier	Date	Echelle	
A2C				09/08/2011	Coffeerie à Augny	
				projet	Edition 0	Feuille No. 1/1