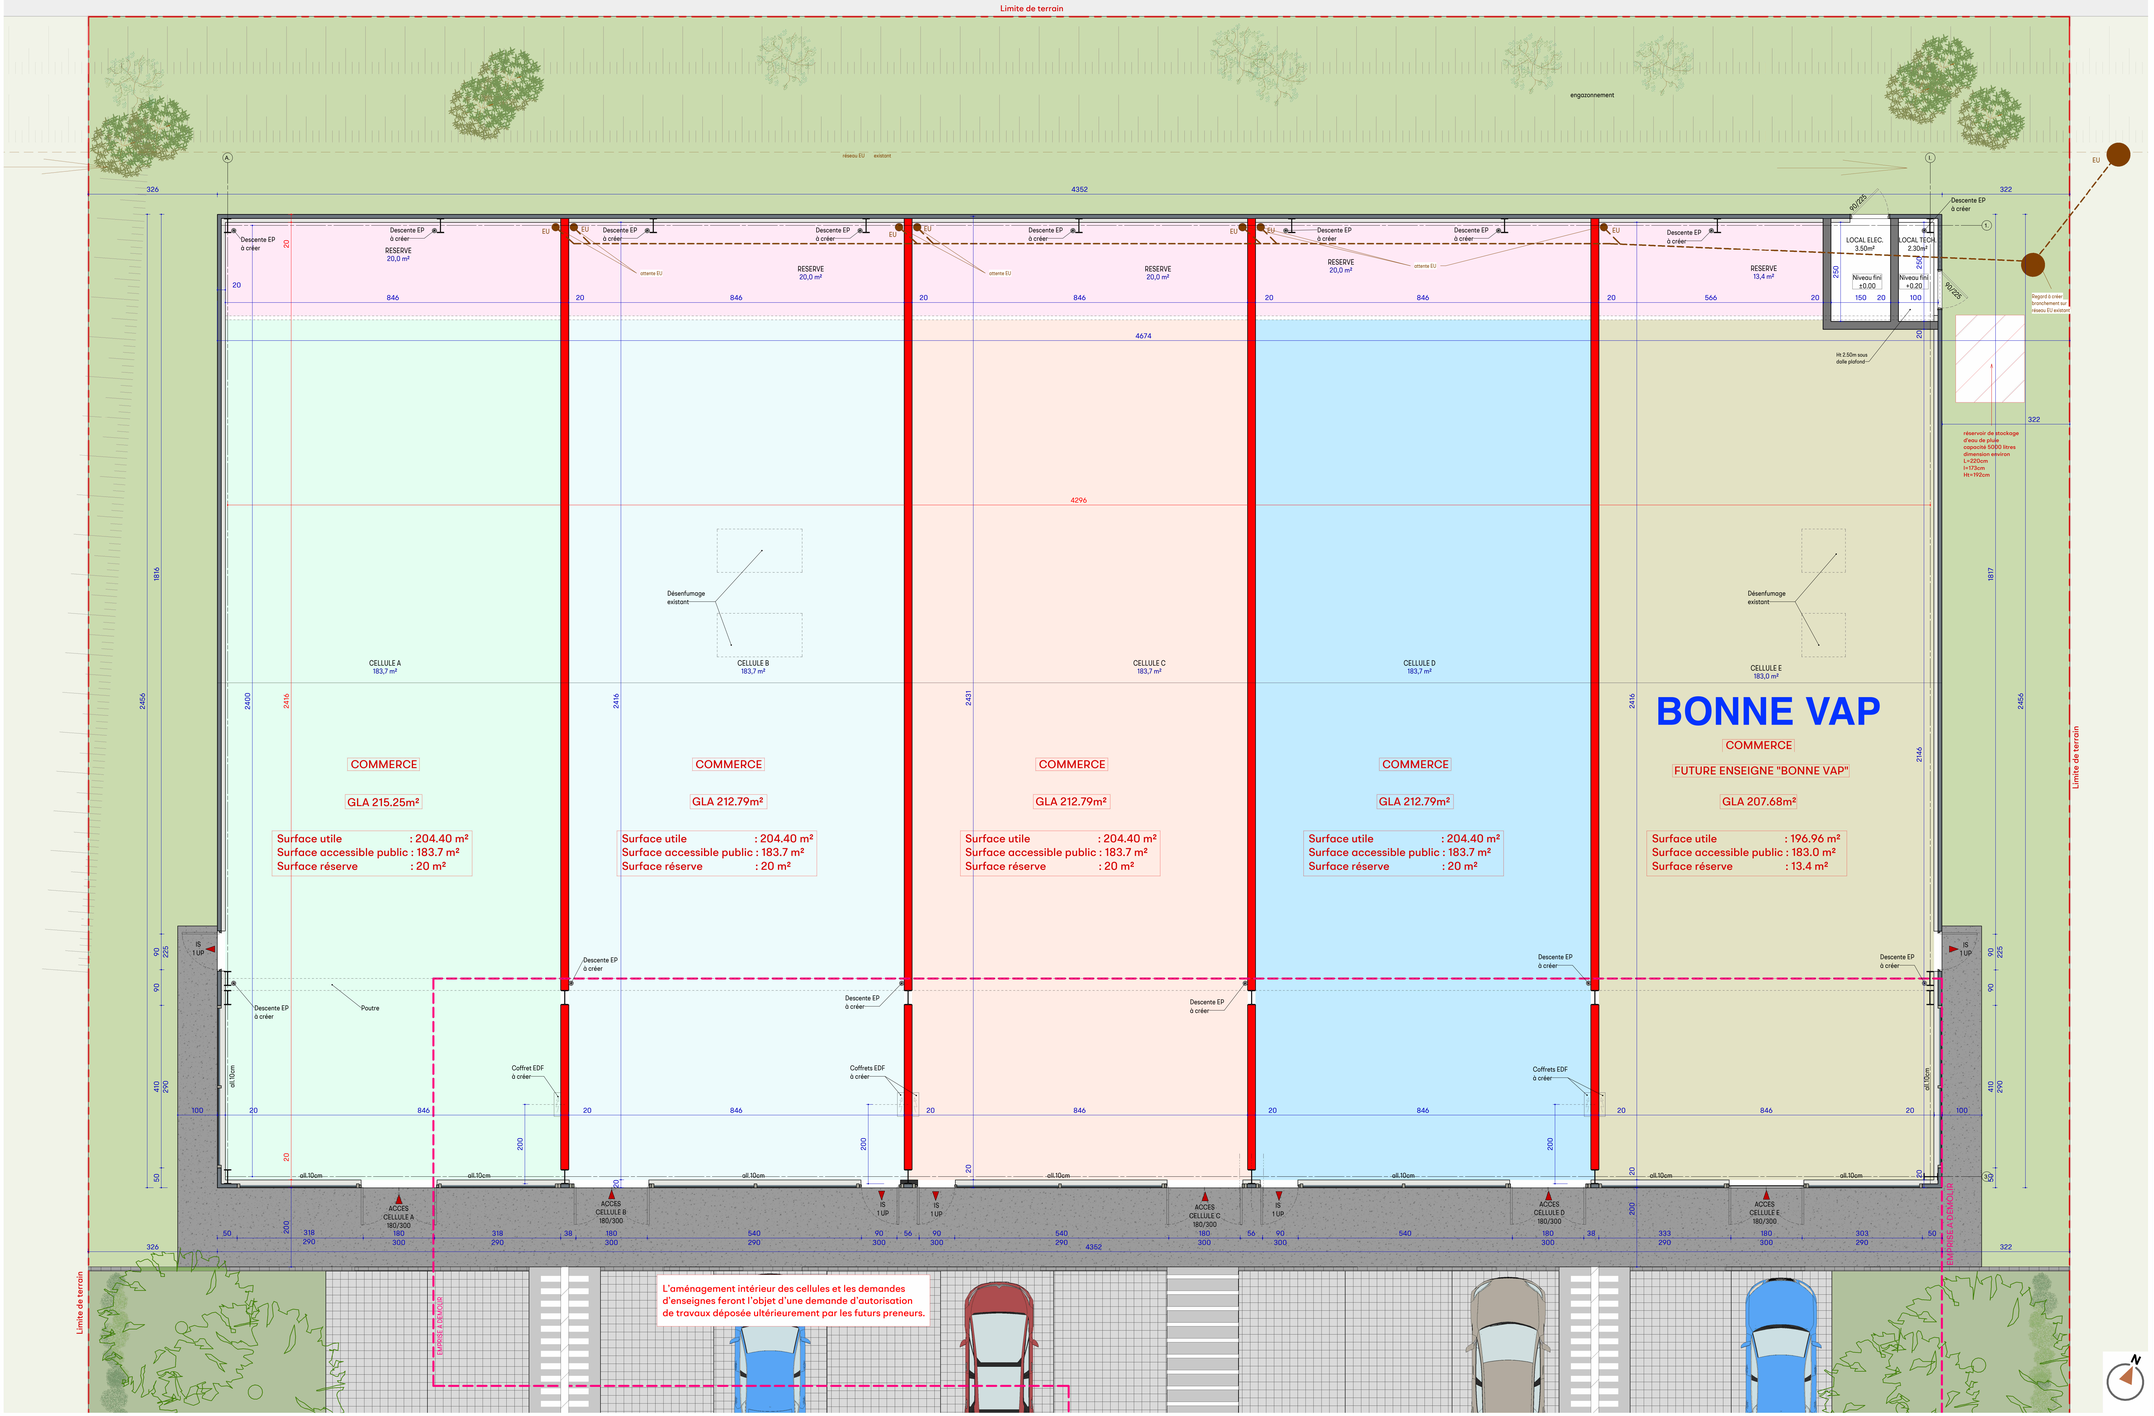

ARCHITECTURE
BUILD
CONCEPT
DESIGN

AGENCE LORRAINE
1b rue de la Jeunesse
57050 Longeville-les-Metz
T. +333 87 62 84 62

AGENCE HAUTE-SAVOIE
384 Route du Rocher
74340 LES GETS
T. +334 50 04 16 55

contact@archibcd.fr
archibcd.fr

L'Atelier SEM
Maîtrise d'Œuvre Services
25 avenue de Nancy
54320 MAXEVILLE
09 87 61 34 27
contact@atelier-semoe.com

GNC HOLDING

REHABILITATION D'UN BATIMENT EXISTANT

20 rue Paul Filiot
Z.A du Val de l'Orne
54800 CONFLANS-EN-JARNISY

REZ-DE-CHAUSSEE - ETAT PROJET

Echelle : 1 : 50

DCE

4434

DOSSIER CONSULTATION ENTREPRISE

26 février 2025

Plans exclusivement destinés à la demande d'autorisation, ne peuvent être utilisés pour l'exécution des travaux.