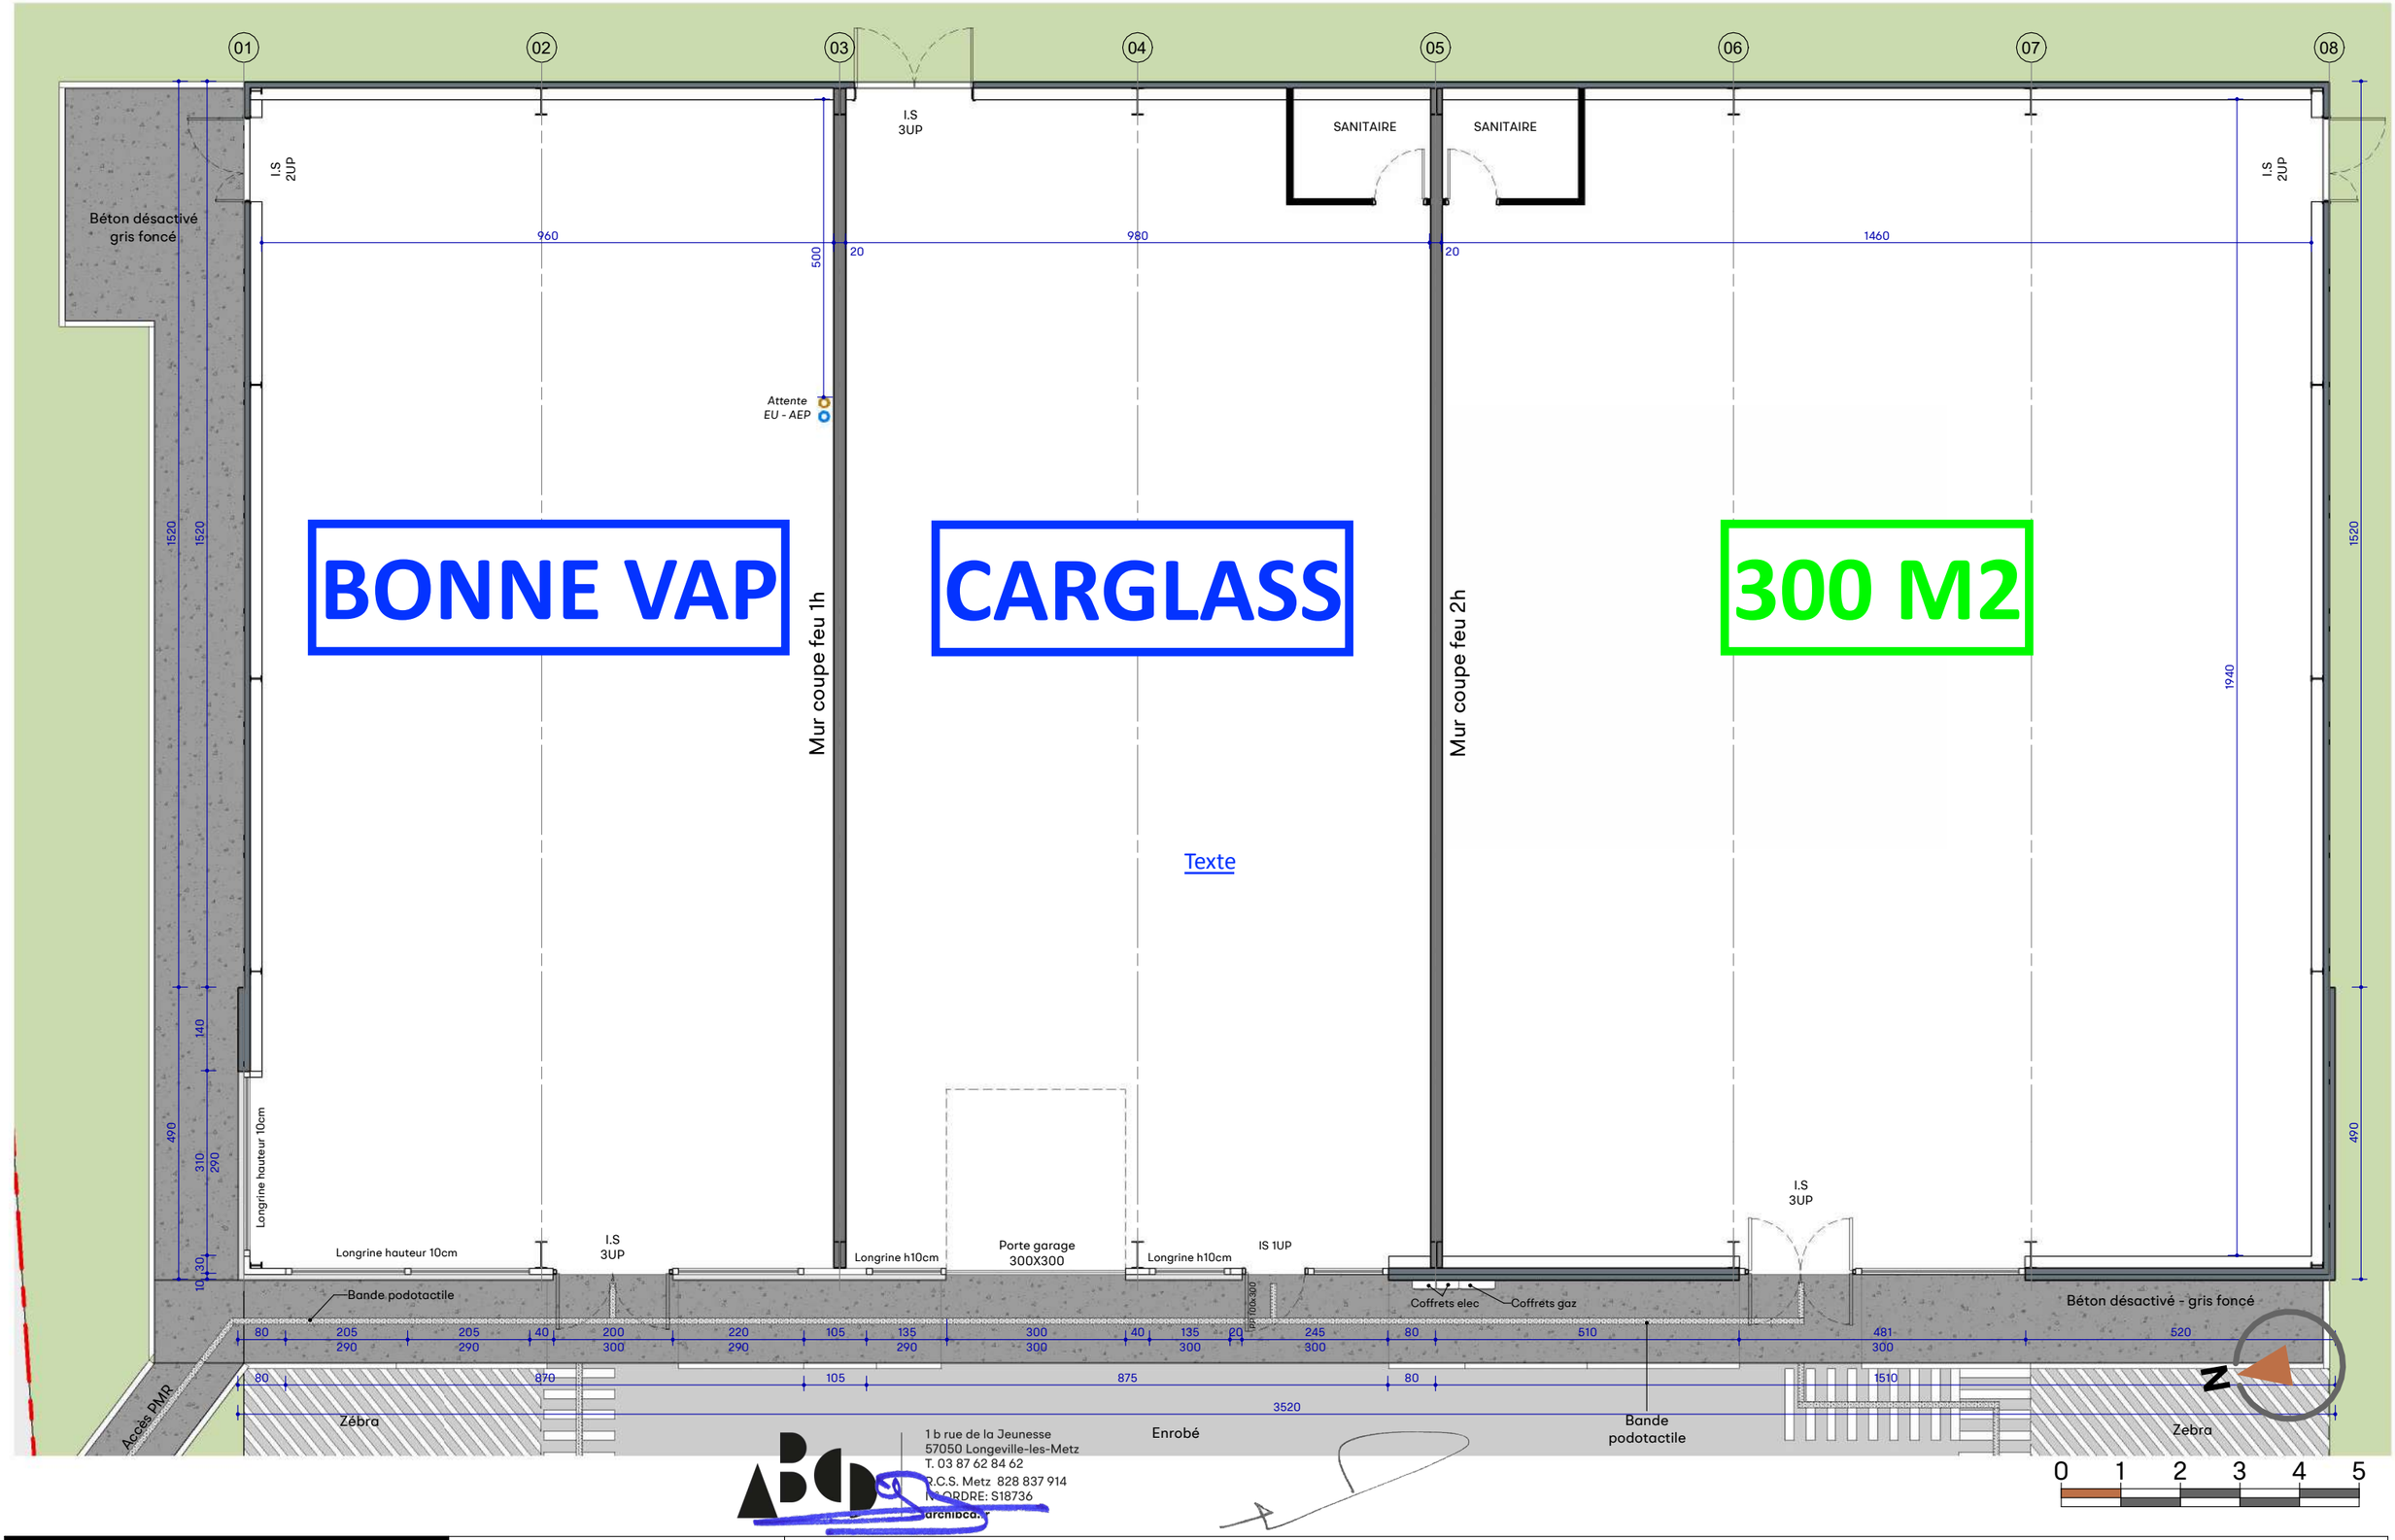

Texte

1 b rue de la Jeunesse
57050 Longeville-les-Metz
T. 03 87 62 84 62
R.C.S. Metz 828 837 914
N° ORDRE: S18736
archibca.fr

Architecture Build Concept Design

ARCHITECTURE BUILD CONCEPT DESIGN

L'Atelier SEM
Maitrise d'œuvre **Semécas**
25, Avenue de Nancy – 57000 METZ
+336 08 69 47 33
frank@atelier-semecas.com

REZ-DE-CHAUSSEE - PROJET

SCI COGNAC - Réhabilitation d'un local commercial - 50 Faubourg de Châlons - Vitry-le-François

Echelle 1 : 100

04/05/2023

DP 4384