


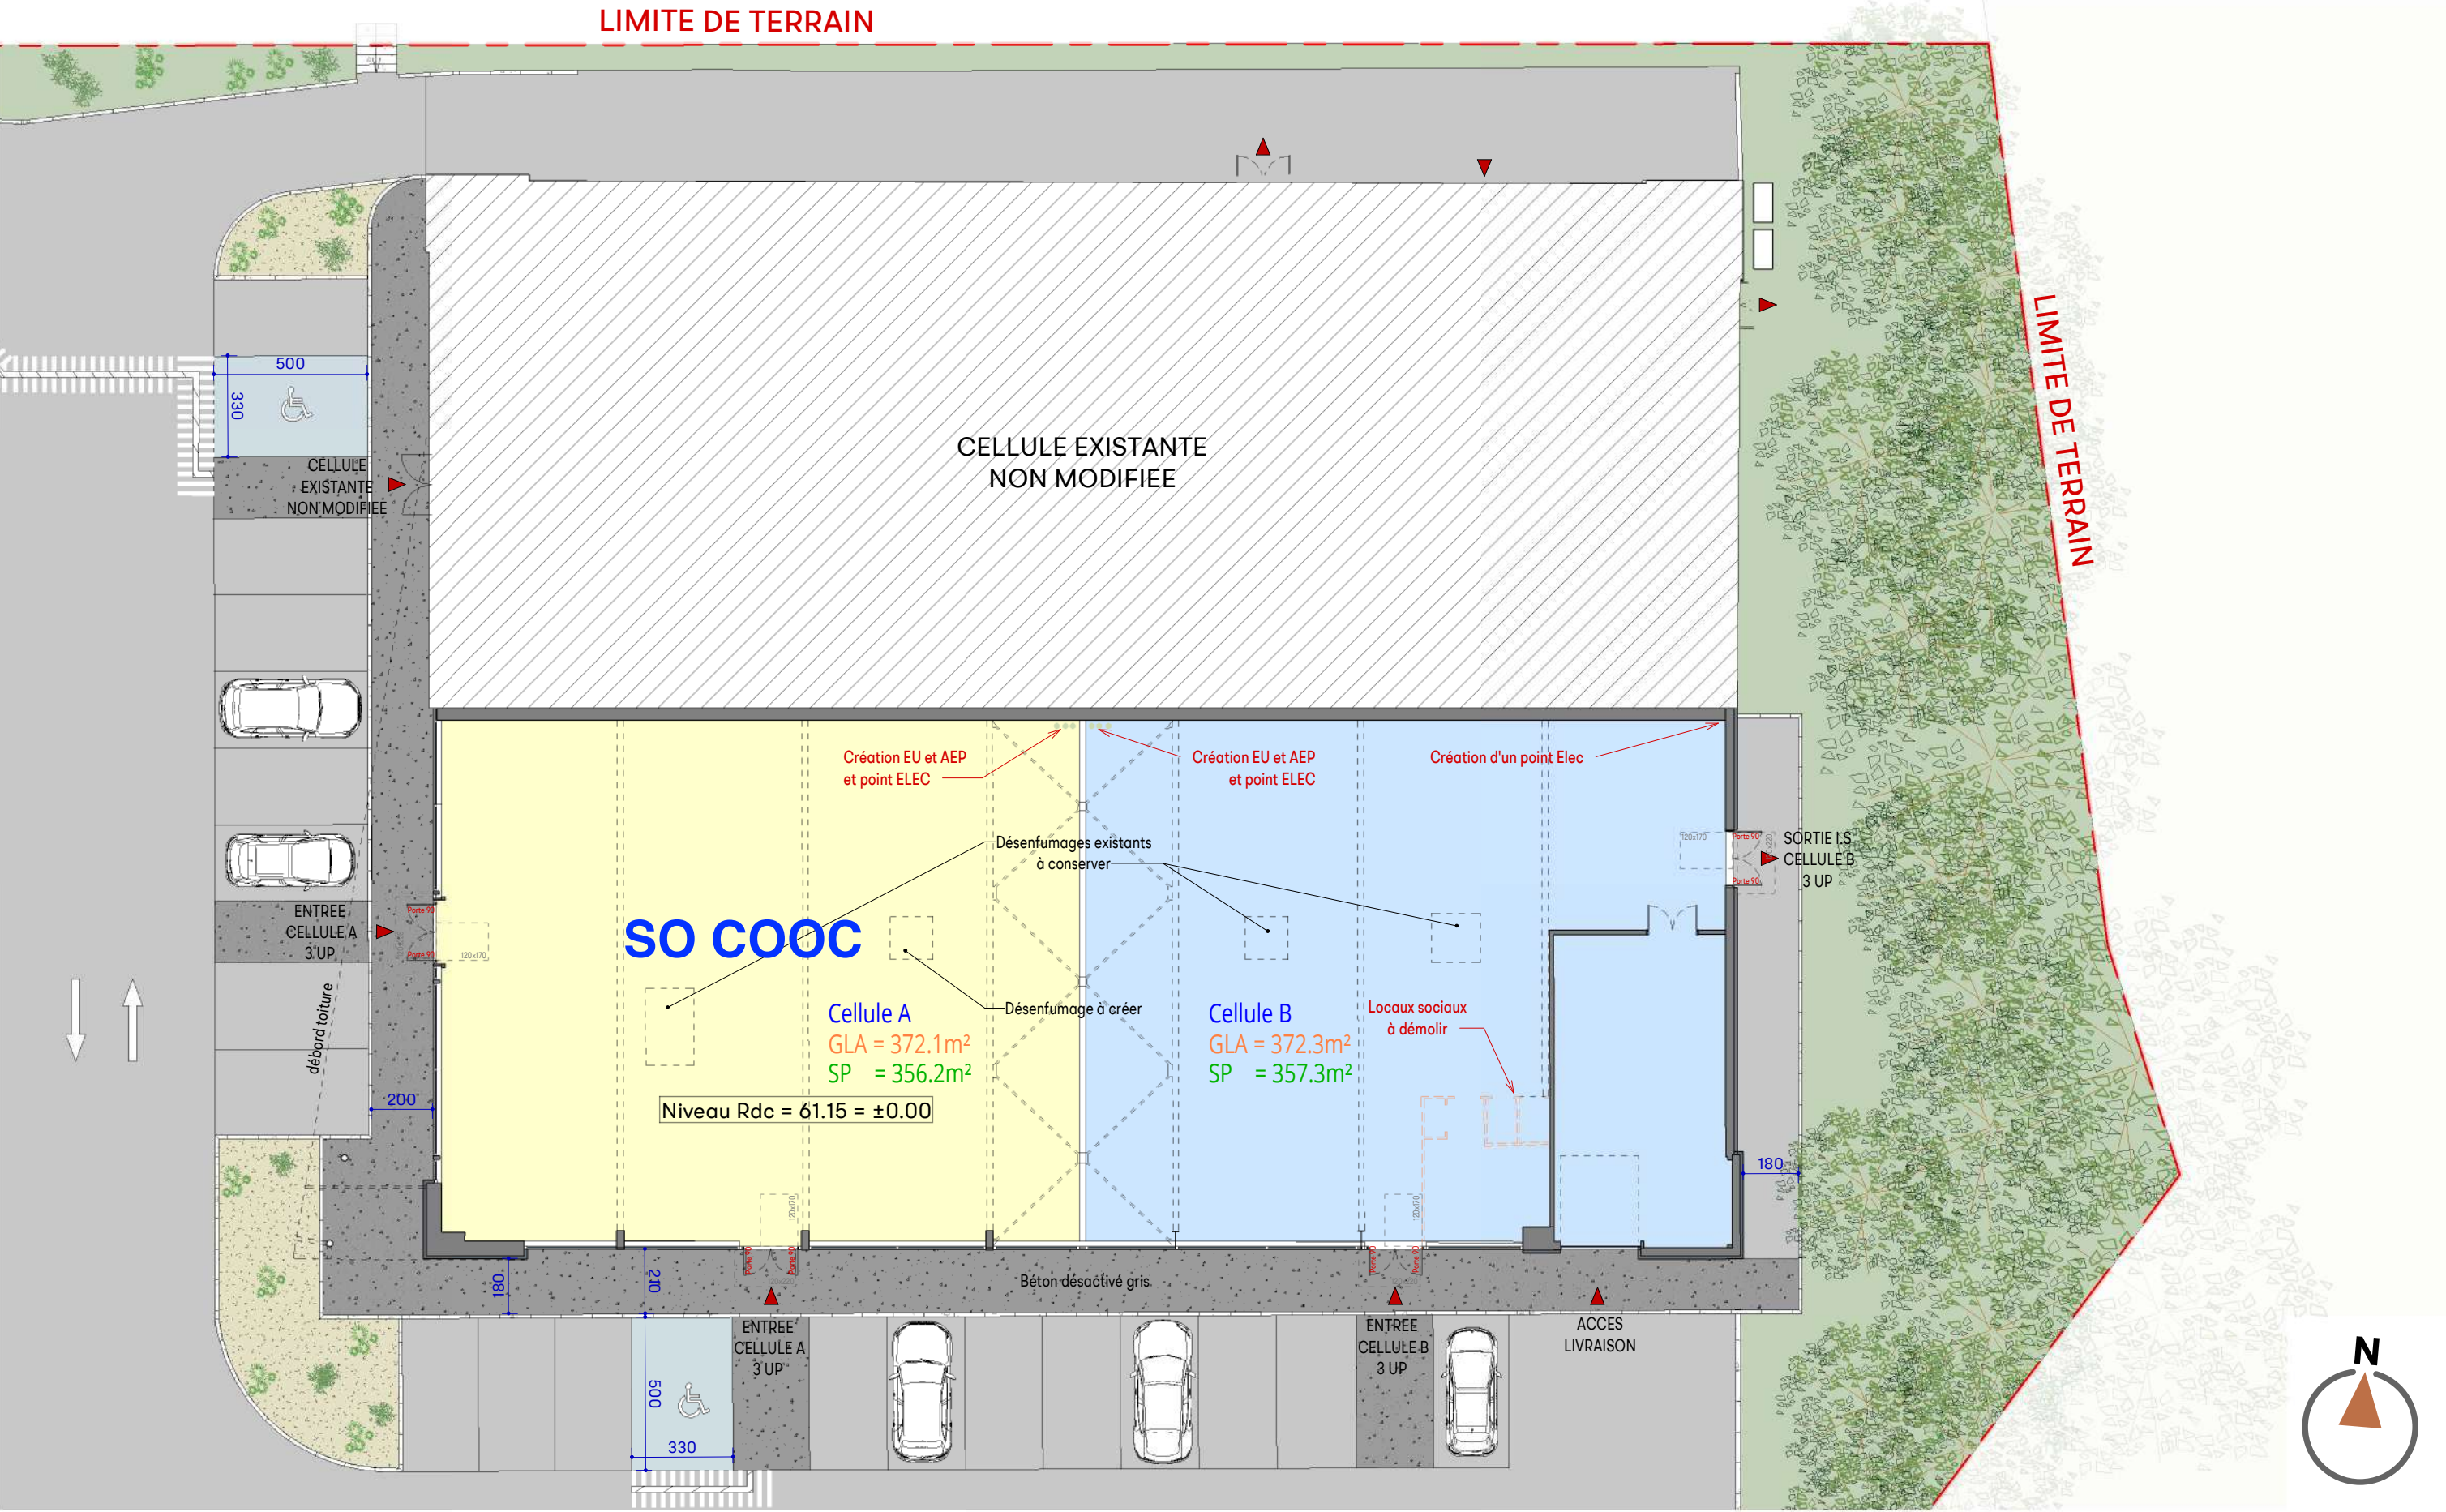

ARCHITECTURE
BUILD
CONCEPT
DESIGN

L'Atelier SEM
Maîtrise d'œuvre Semécas

25 avenue de Nancy
57000 METZ
03 87 63 14 27
contact@atelier-semecas.com

REZ-DE-CHAUSSEE - ETAT PROJET

SCI NORDET - PROJET DE DECOUPAGE D'UNE CELLULE COMMERCIALE - 80330 LONGUEAU

ABCD
Architecture Build Concept Design

1 b rue de la Jeunesse
57050 Longeville-les-Metz
T. 03 87 62 84 62
P.C.S. Metz 828 837 914
N° ORDRE: S18736
archipeco

[Signature]

Echelle 1 : 200
03 juin 2026

AT
4707