


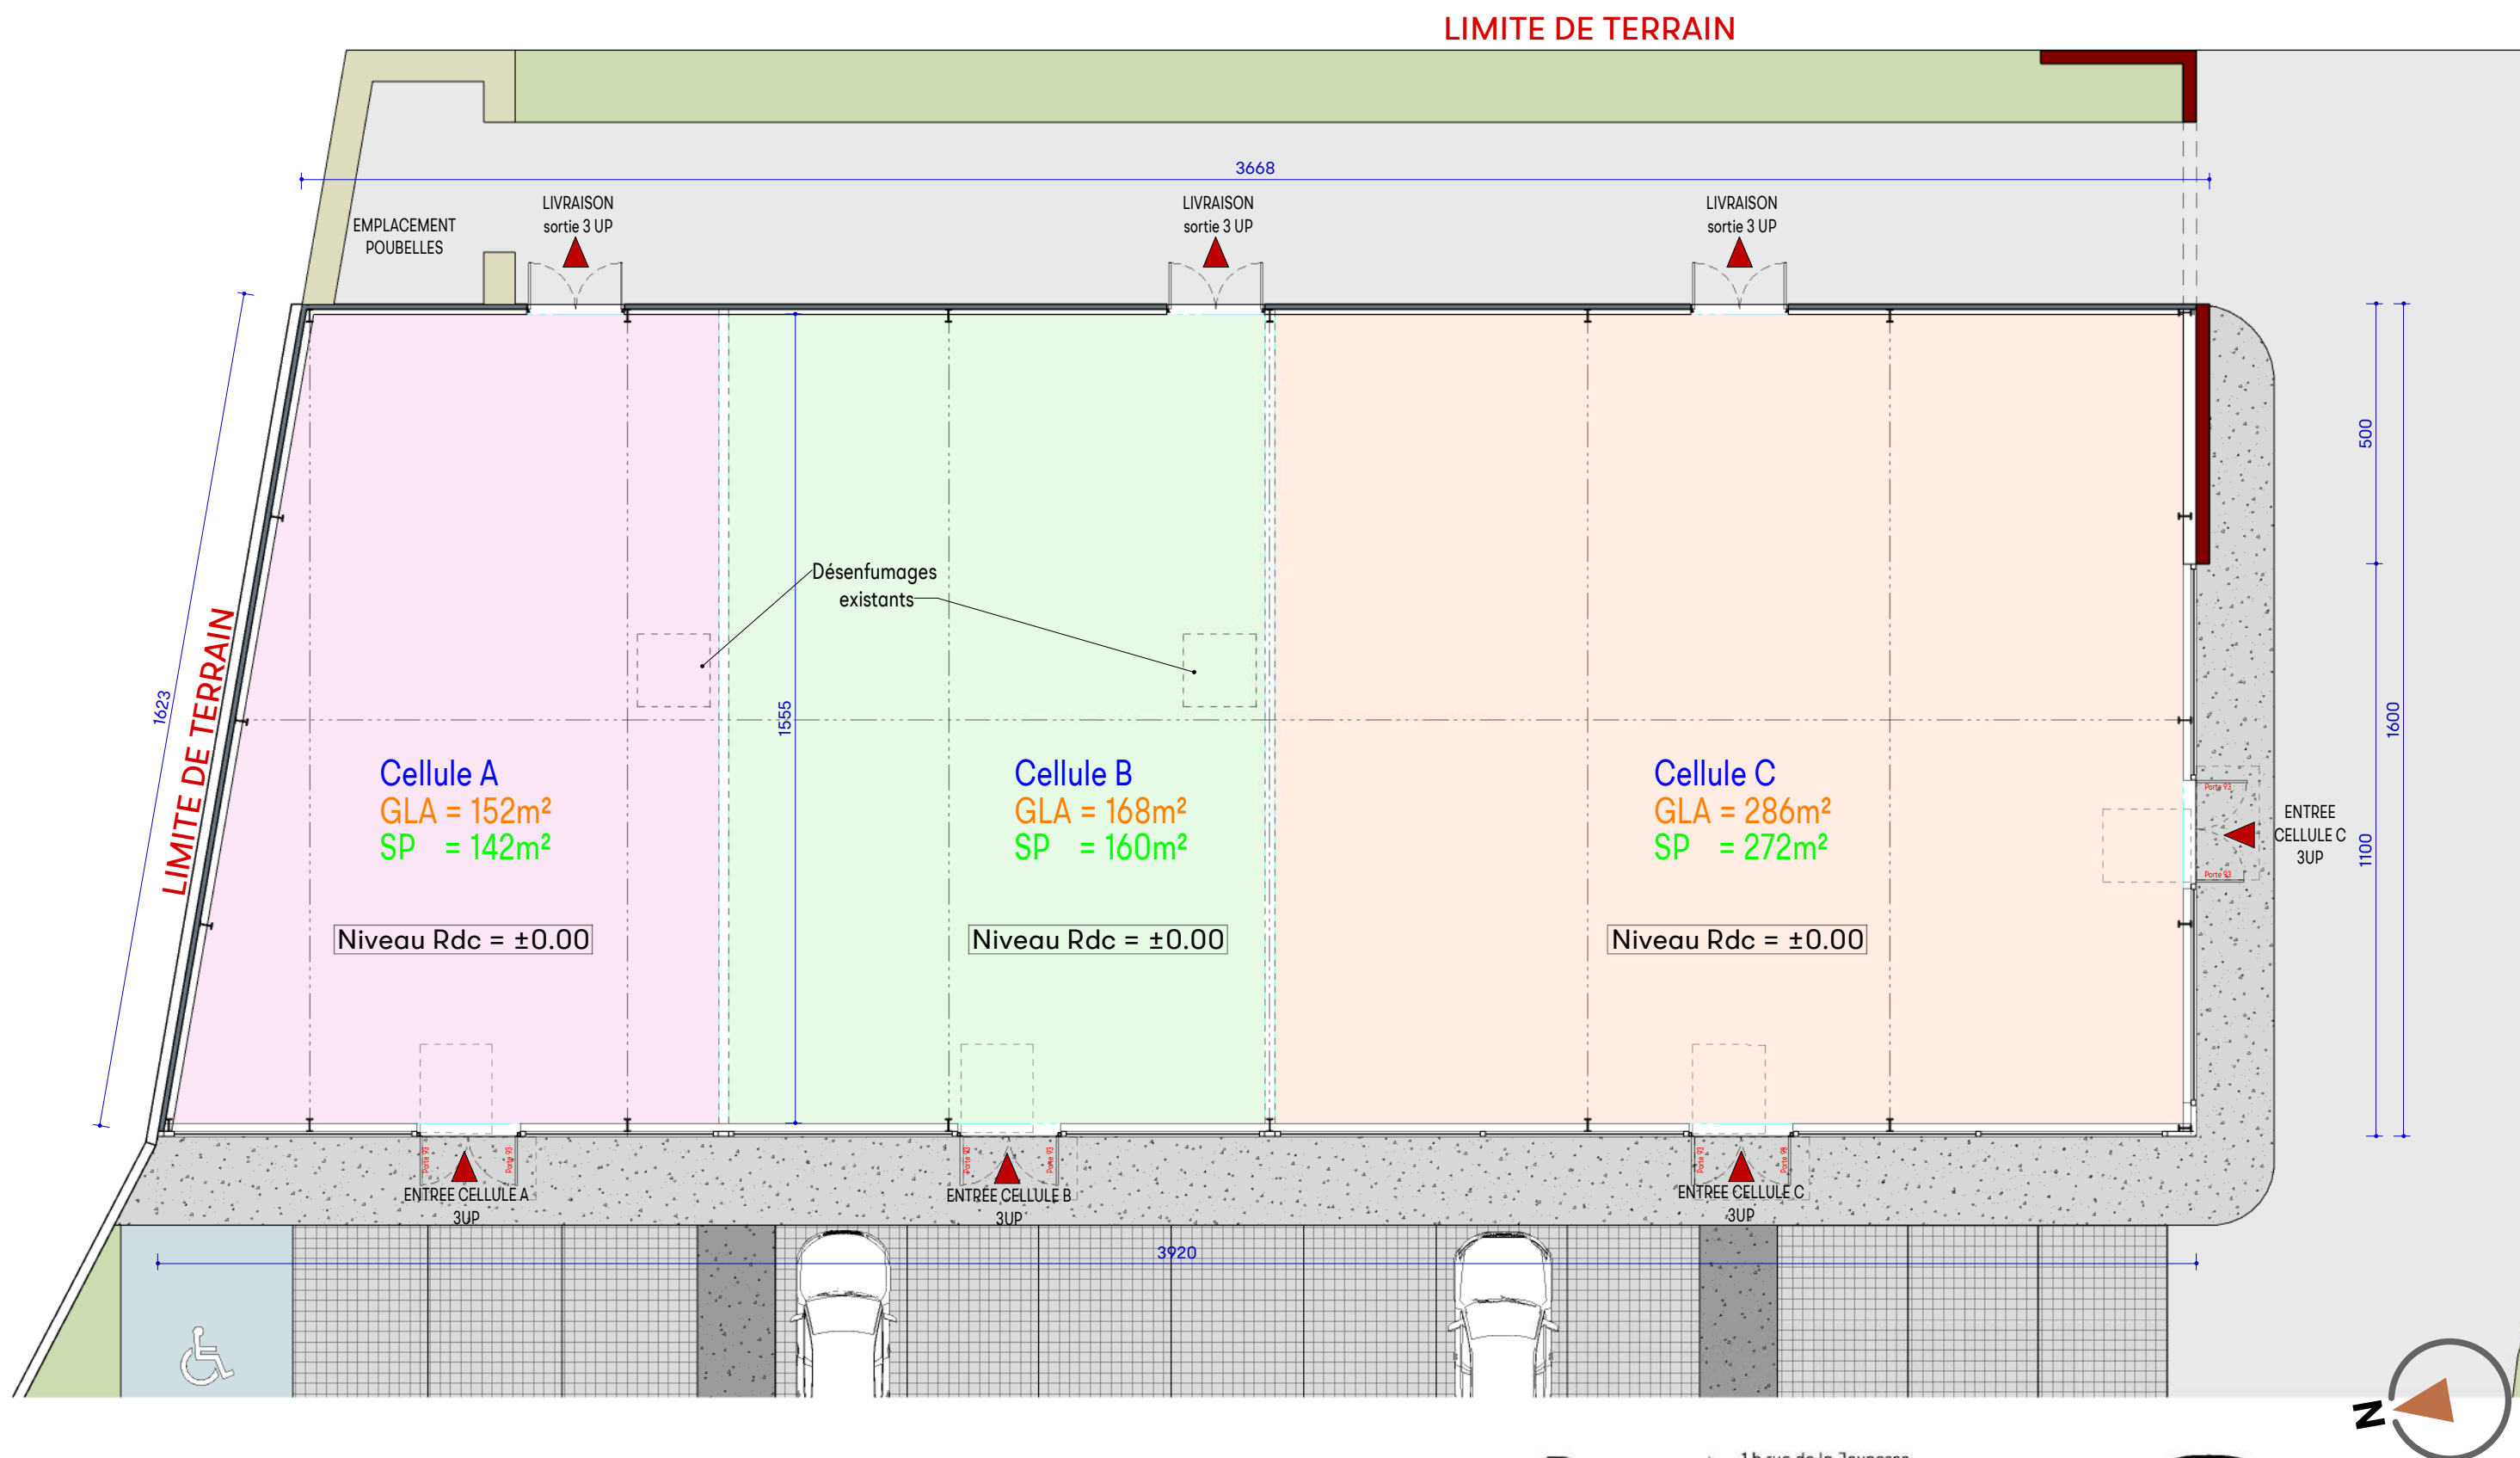

ABCD
Architecture Build Concept Design

1 b rue de la Jeunesse
57050 Longeville-les-Metz
T. 03 87 62 84 62
R.C.S. Metz 828 837 914
N° ORDRE: S18736

Echelle 1 : 125
28 janvier 2026

AT
4661

ABCD
ARCHITECTURE
BUILD
CONCEPT
DESIGN

L'Atelier SEM
Maîtrise d'œuvre Semécas

25 avenue de Nancy
57000 METZ
03 87 63 14 27
contact@atelier-semecas.com

REZ-DE-CHAUSSEE - ETAT PROJET

SCI HELENE - Projet de découpage d'une cellule commerciale - 10100 ROMILLY SUR SEINE